

# Schéma électrique de l'installation

INDICE	MODIFICATION	DATE	DESSINE	VERIFIE	APPROUVE
H	MISE A JOUR	16/12/2025	LS	JDA	
G	MISE A JOUR	03/12/2025	LS	JDA	
F	MISE A JOUR	21/11/2025	LS	JDA	
E	MISE A JOUR	15/10/2025	LS	JDA	
D	MISE A JOUR	07/10/2025	LS	JDA	
C	MISE A JOUR	04/09/2025	LS	JDA	
B	MISE A JOUR	30/07/2025	LS	JDA	
A	MISE A JOUR	22/07/2025	LS	JDA	
0	Création dossier	11/12/2024	LS	JDA	

**Société Aquitaine de Tableaux Electriques**

380 Route de la gare

ZI de Basta

40990 ST VINCENT DE PAUL

Tél. 05 58 58 20 00

DESSINE: LS

VERIFIE: JDA

DATE DE CREATION: 11/12/2024


AFFAIRE N°:

**ATMOCE**  
**COFFRET MONO 3,6kVA**  
**MC100 L - NFC15-100**



PLAN :

1 / 2

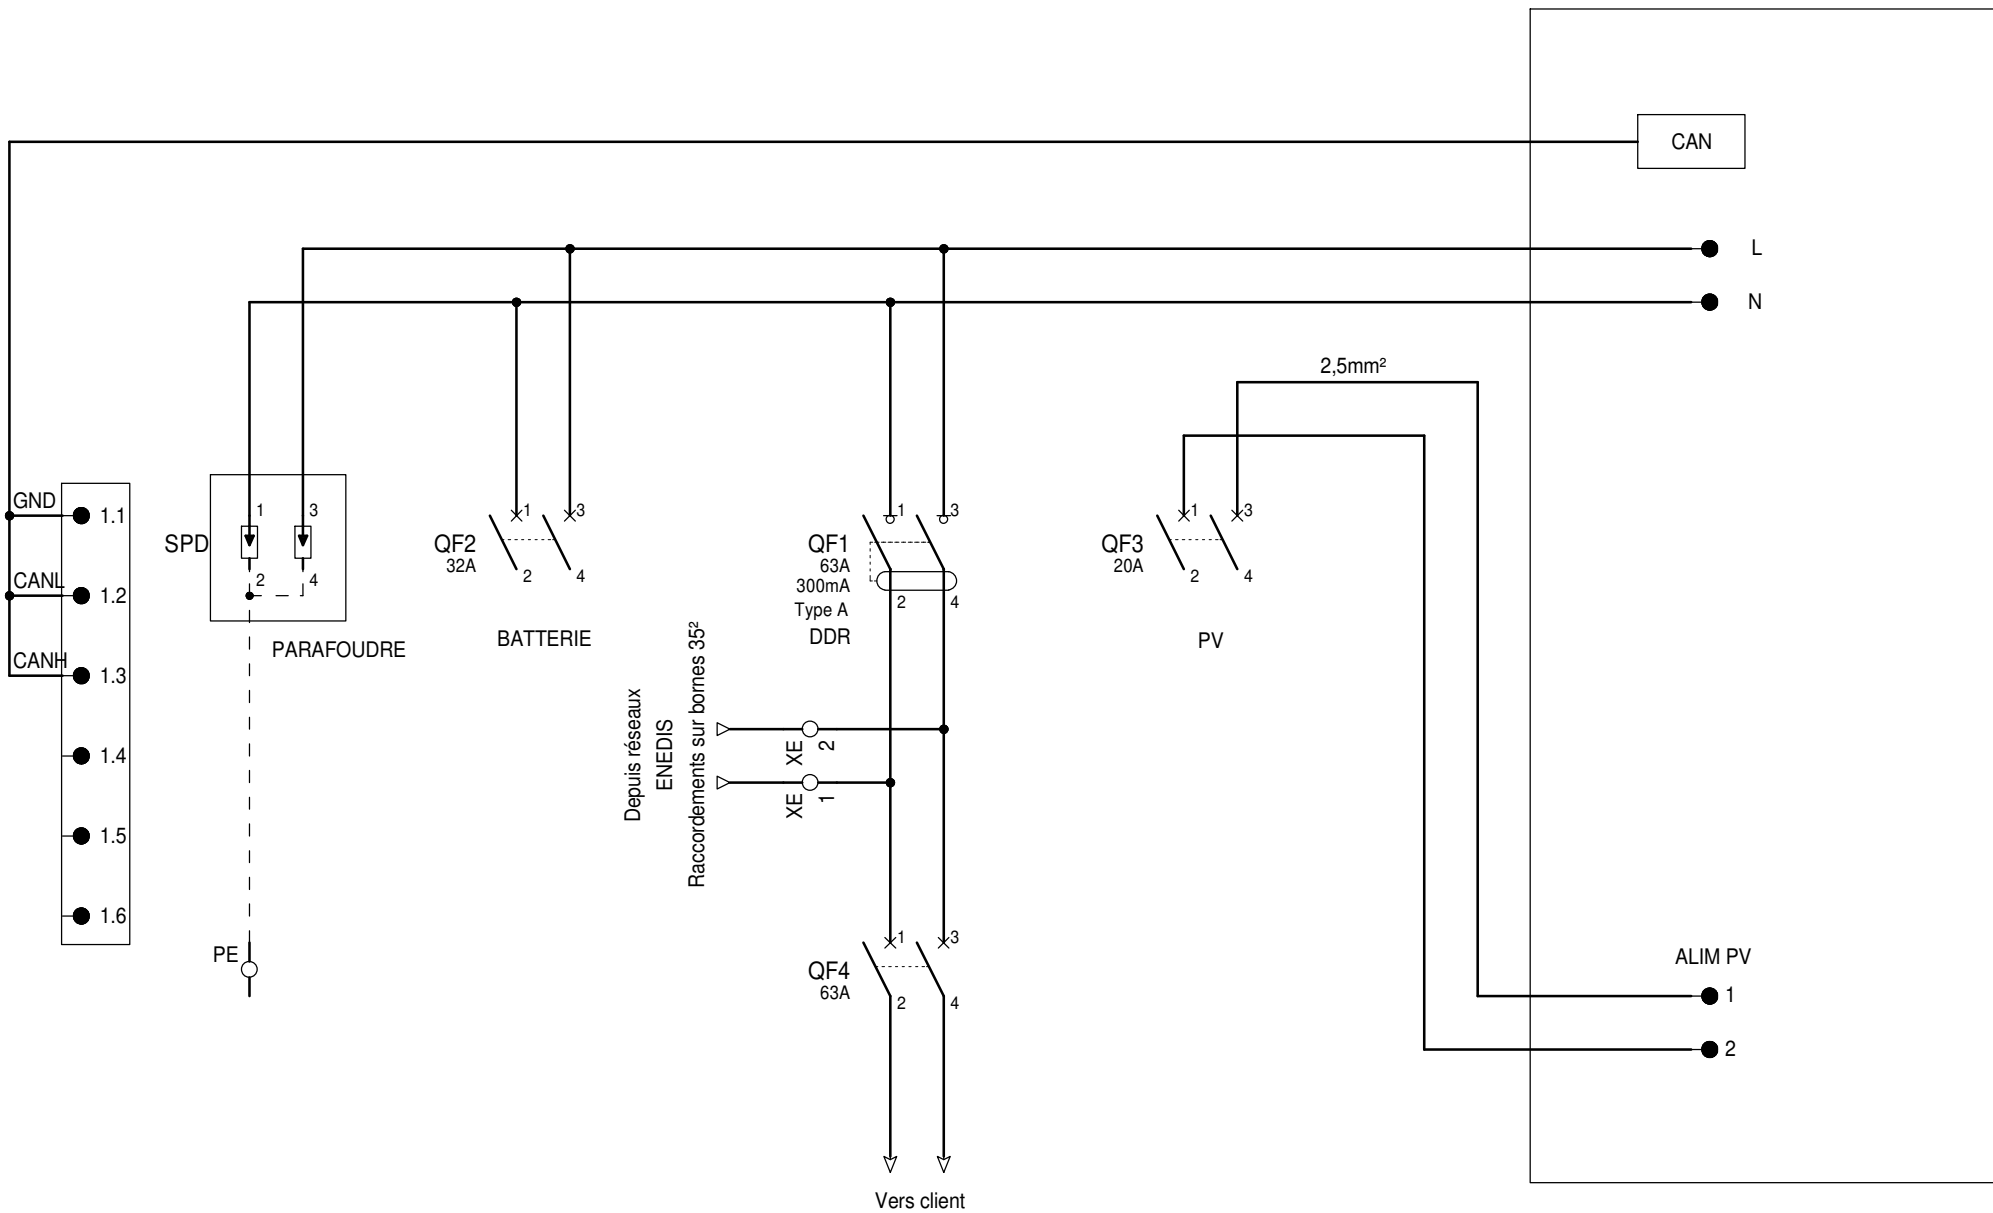

COFFRET

	DESSINE :	LS	G	03/12/2025	MISE A JOUR	LS	Société Aquitaine de Tableaux Electriques Plan :	Schéma électrique de l'installation Coffret partie AC	FOLIO 2
	VERIFIE :	JDA	F	21/11/2025	MISE A JOUR	LS			
	DATE DE CREATION :	11/12/2024	D	08/10/2025	MISE A JOUR	LS			
	INDICE	DATE	MODIFICATION	DES.					