

Schéma électrique de l'installation

INDICE	MODIFICATION	DATE	DESSINE	VERIFIE	APPROUVE
I	MISE A JOUR	06/02/2026	LS	JDA	
H	MISE A JOUR	16/12/2025	LS	JDA	
G	MISE A JOUR	03/12/2025	LS	JDA	
F	MISE A JOUR	21/11/2025	LS	JDA	
E	MISE A JOUR	15/10/2025	LS	JDA	
D	MISE A JOUR	07/10/2025	LS	JDA	
C	MISE A JOUR	04/09/2025	LS	JDA	
B	MISE A JOUR	30/07/2025	LS	JDA	
A	MISE A JOUR	22/07/2025	LS	JDA	
0	Création dossier	11/12/2024	LS	JDA	

Société Aquitaine de Tableaux Electriques

380 Route de la gare

ZI de Basta

40990 ST VINCENT DE PAUL

Tél. 05 58 58 20 00

DESSINE: LS

VERIFIE: JDA

DATE DE CREATION: 11/12/2024


AFFAIRE N°:

**ATMOCE
COFFRET MONO 10kVA
MC100 - NFC15-100**



PLAN :

1 / 3

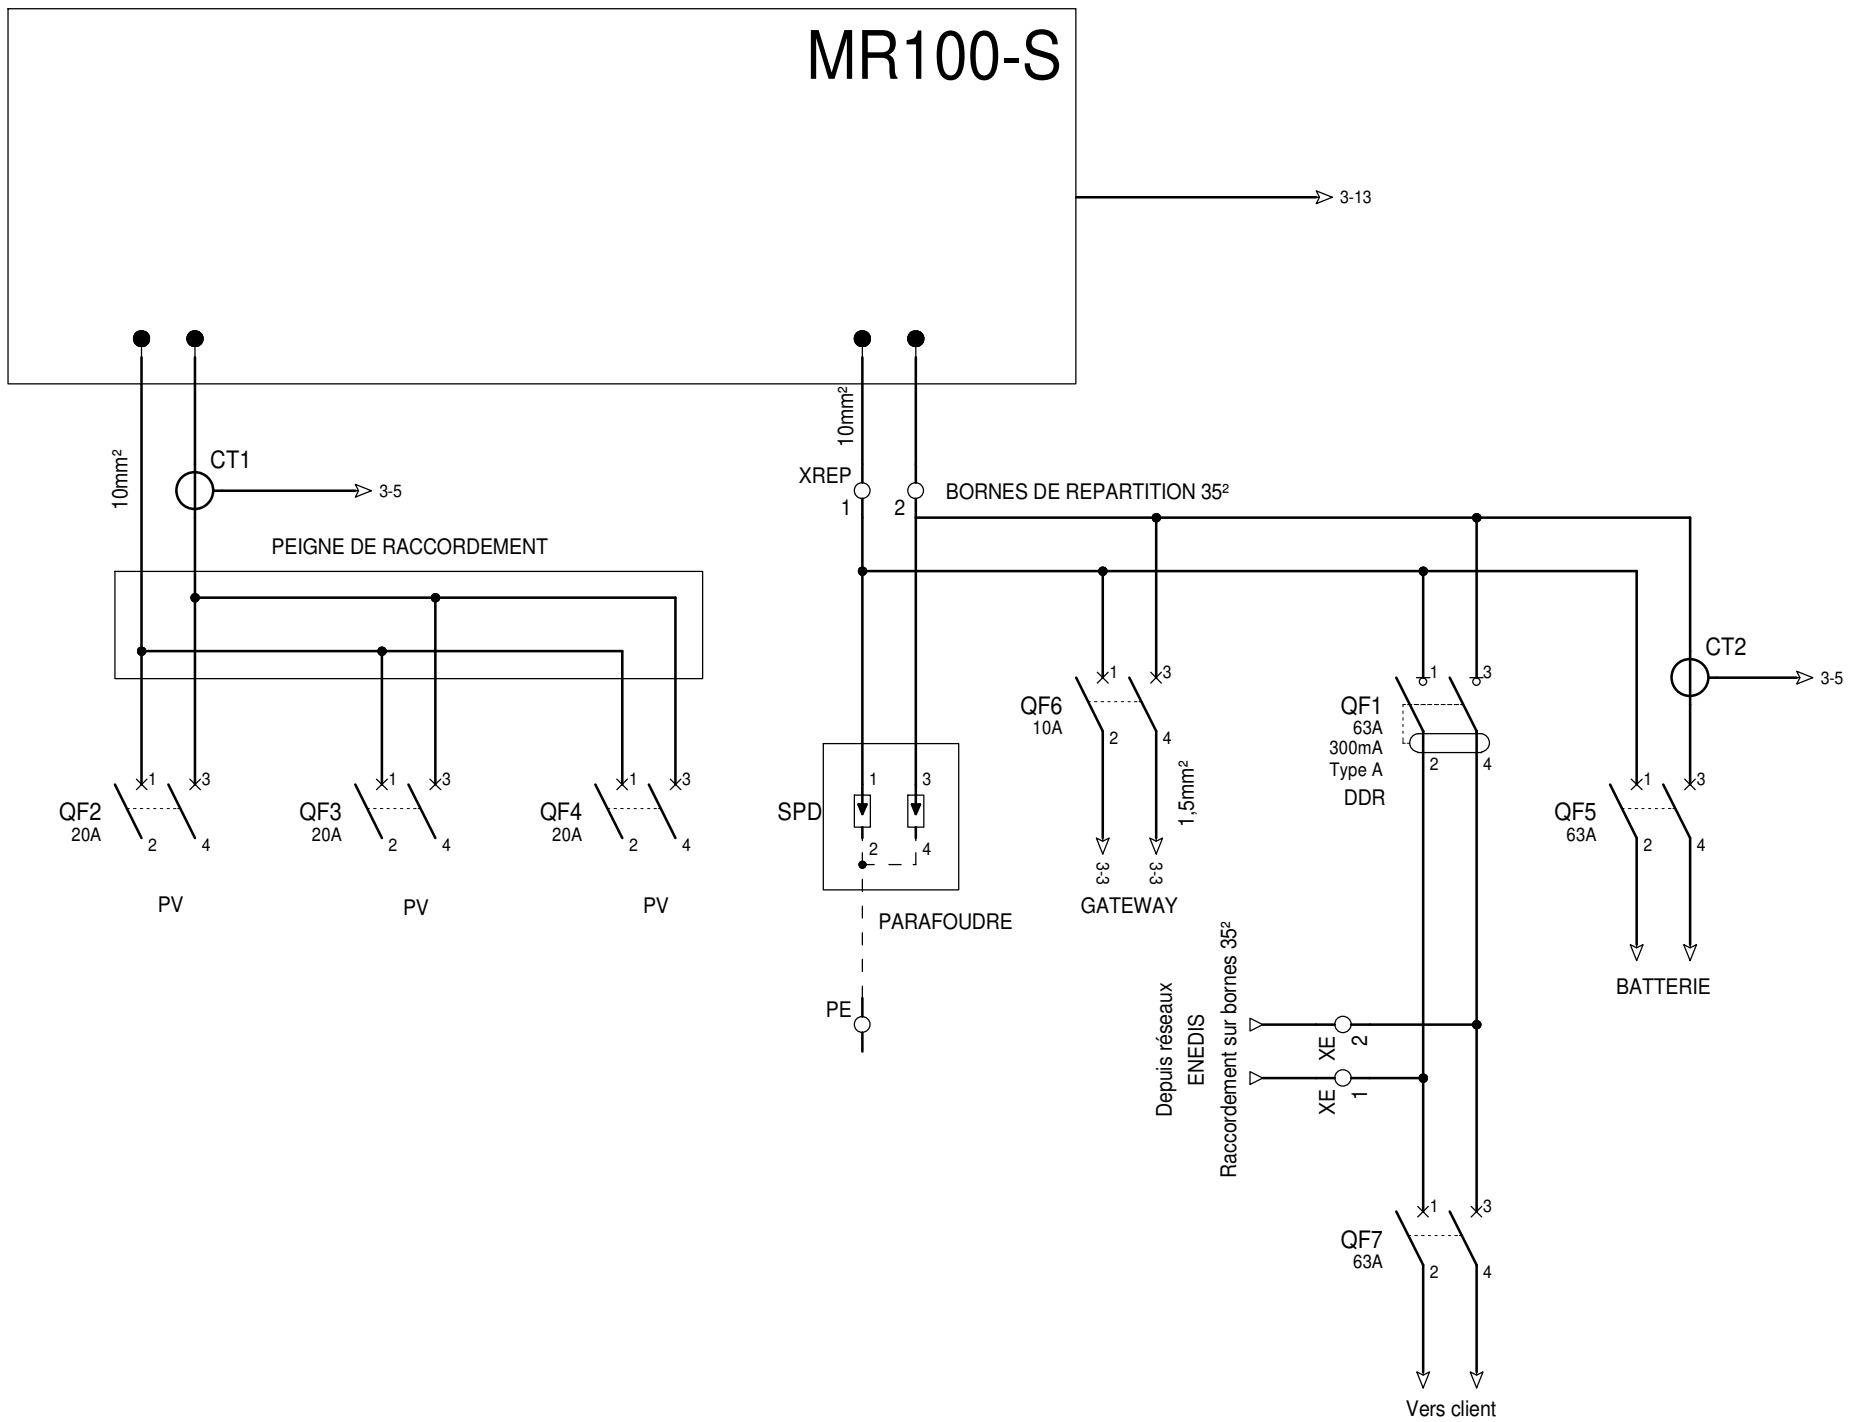


COFFRET

DESSINE :	LS	I	05/01/2026	MISE A JOUR	LS	
	VERIFIE :	JDA	G	03/12/2025	MISE A JOUR	LS
DATE DE CREATION :		11/12/2024	F	21/11/2025	MISE A JOUR	LS
			D	08/10/2025	MISE A JOUR	LS
INDICE		DATE		MODIFICATION	DES.	

Société Aquitaine de Tableaux Electriques	
Plan :	

Schéma électrique de l'installation
Coffret partie AC

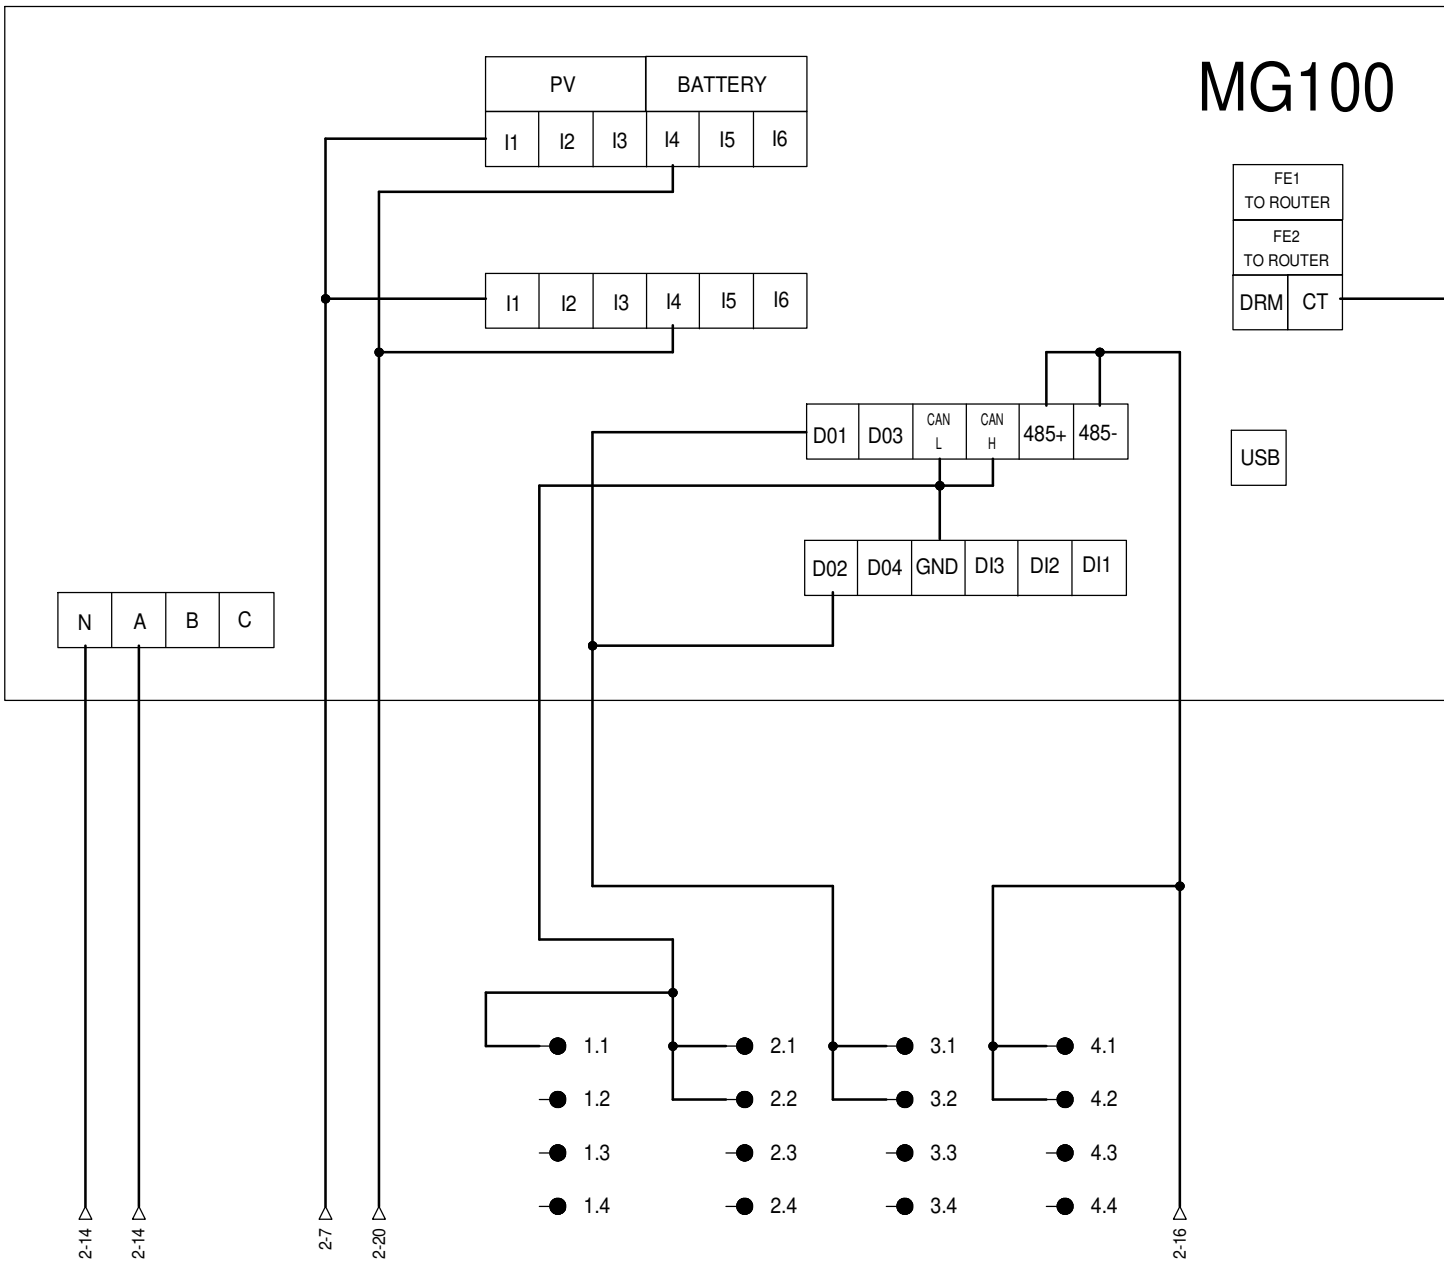

MG100

PE			COM			
PV			1.1	2.1	3.1	4.1
BATTERY	GRID	SPD	1.2	2.2	3.2	4.2
			1.3	2.3	3.3	4.3
			1.4	2.4	3.4	4.4

- BATTERY CAN GND — 1.3
- HEATPUMP CONTROL GND — 1.4
- BATTERY CAN-H — 2.3
- BATTERY CAN-L — 2.4
- HEATPUMP CONTROL D02 — 3.3
- HEATPUMP CONTROL D01 — 3.4
- WIND POWER 485+ — 4.3
- WIND POWER 485- — 4.4

COFFRET

	DESSINE :	LS	I	05/01/2026	MISE A JOUR	LS	Société Aquitaine de Tableaux Electriques Plan :	Schéma électrique de l'installation Coffret partie AC	FOLIO 3
	VERIFIE :	JDA	G	03/12/2025	MISE A JOUR	LS			
	DATE DE CREATION :	11/12/2024	F	21/11/2025	MISE A JOUR	LS			
	INDICE		D	08/10/2025	MISE A JOUR	LS			
			DATE	MODIFICATION		DES.			Logiciel SEE v. 4.8